


05/2411/2012/9516
7 dn. 23.10.2012

PRACOWNICTWO
Wodociągów i Kanalizacji
Spółz o.o.
DZIAŁ PROJEKTOWY
M-100 Główna Rybnicka 47
tel. 022 938 71 37

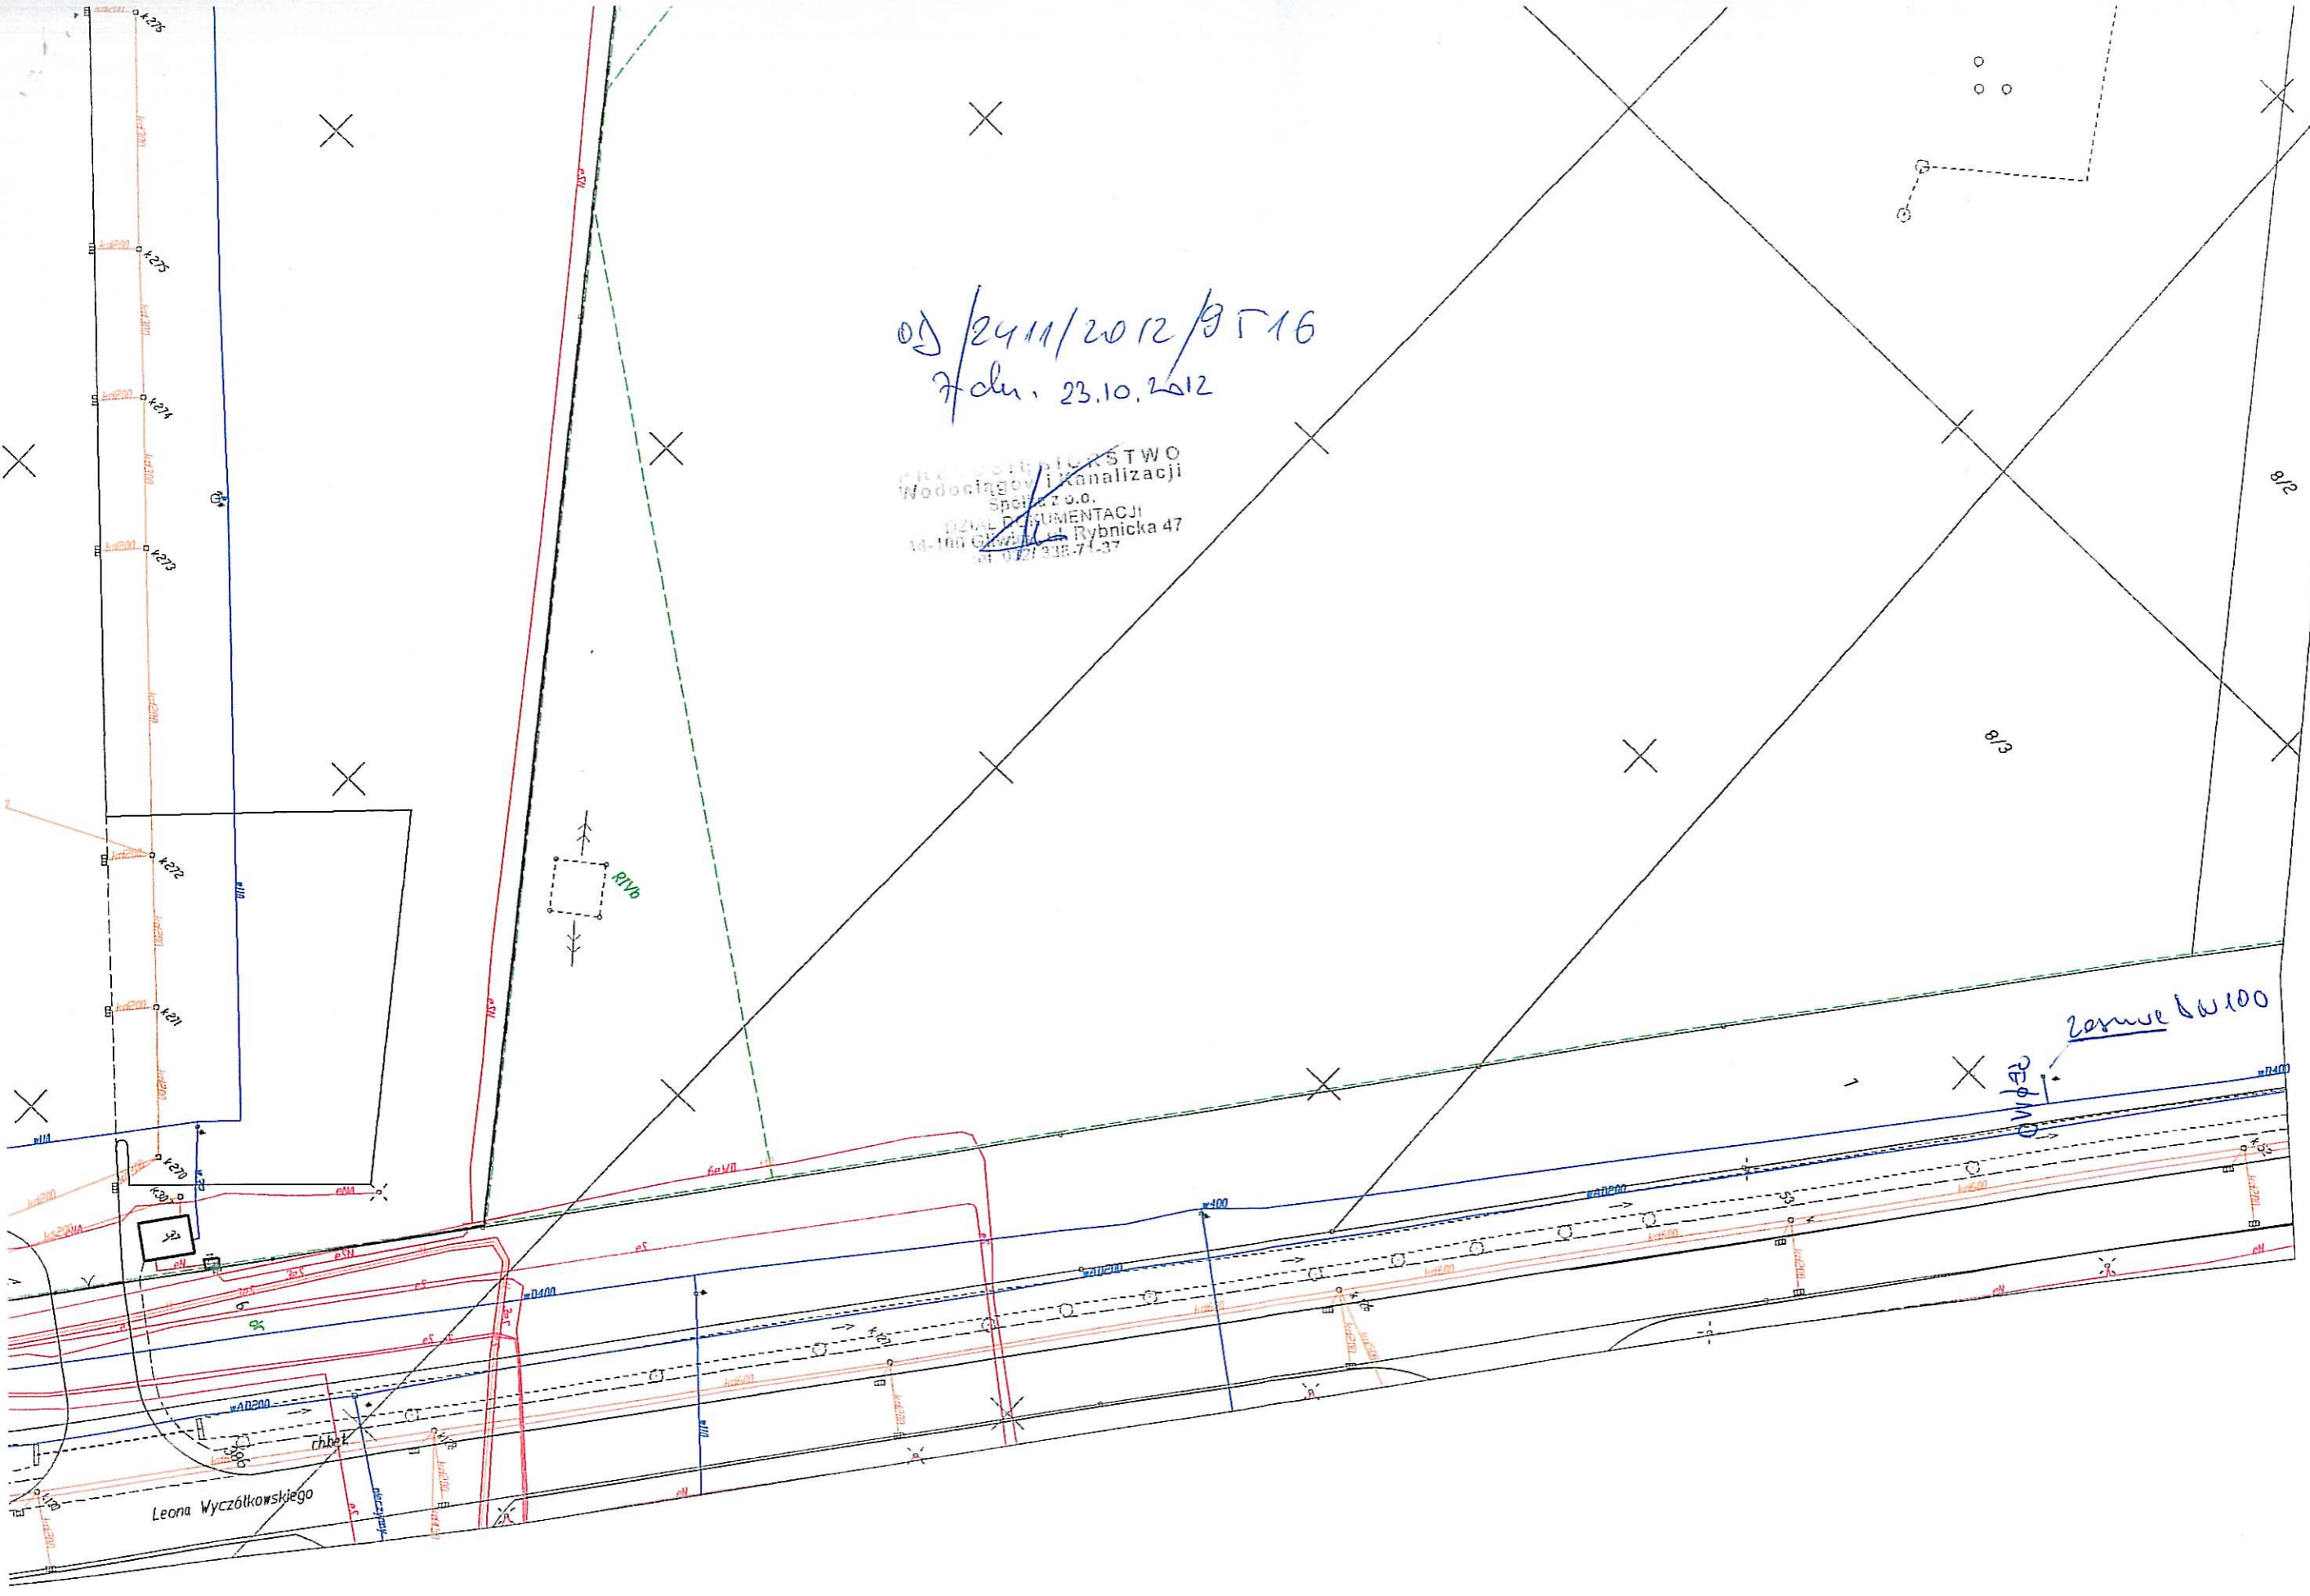

Leona Wyczółkowskiego

Zaswe 6x100

CWP100