




ELEWACJA BOCZNA

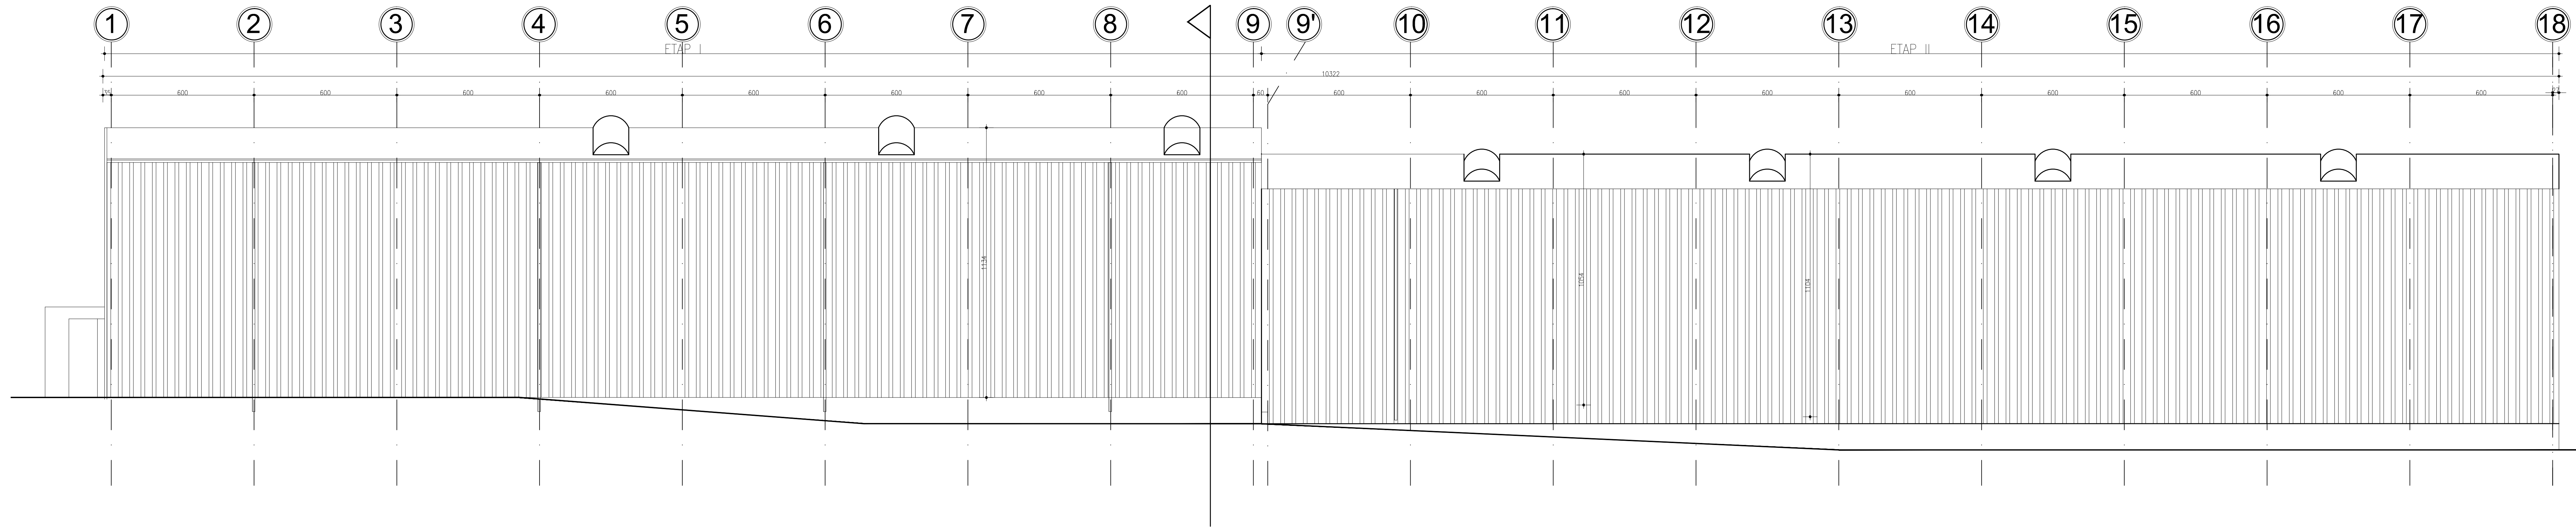



ELEWACJA OD DROGI WEWNĘTRZNEJ

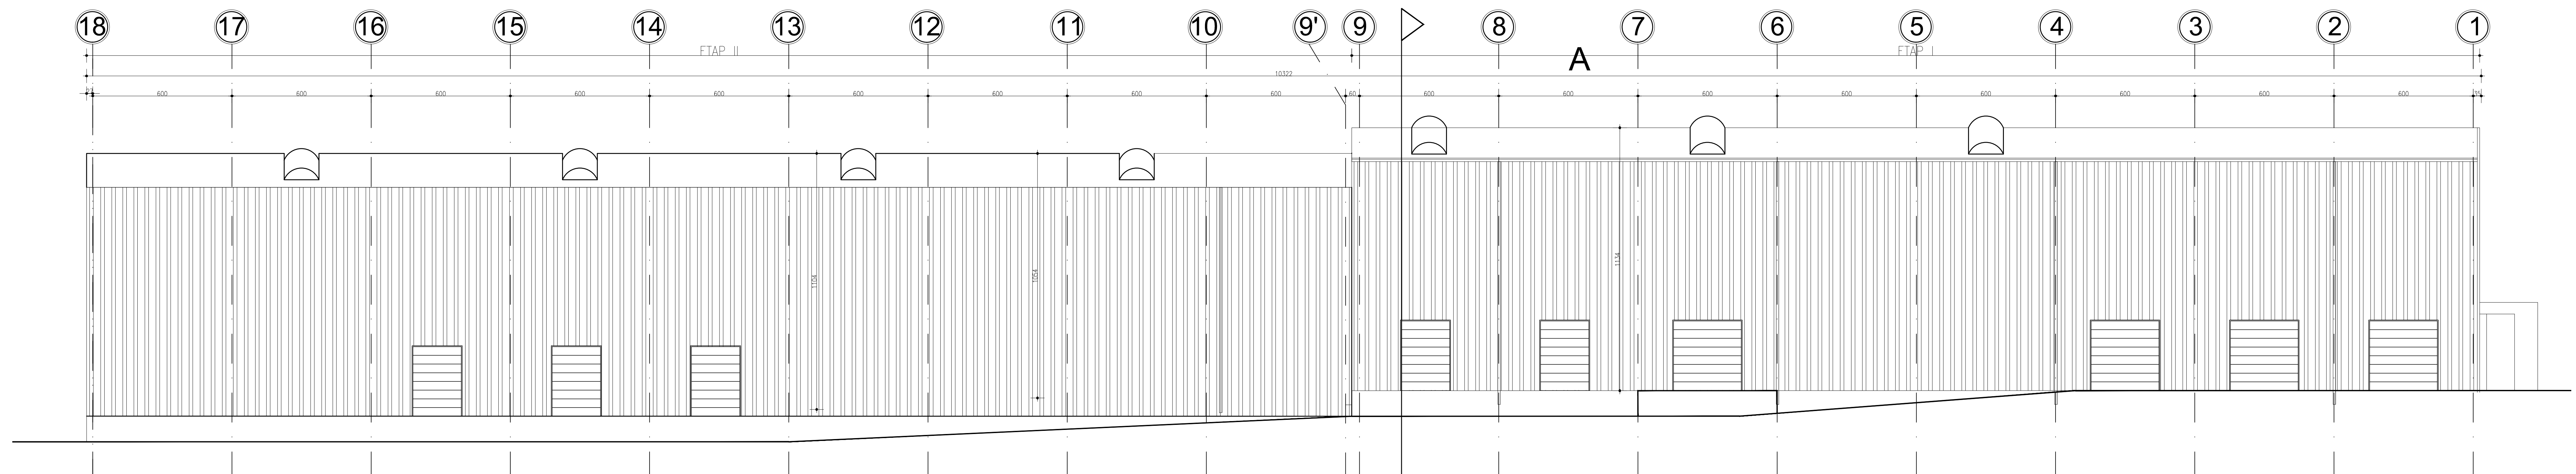

ELEWACJA FRONTOWA

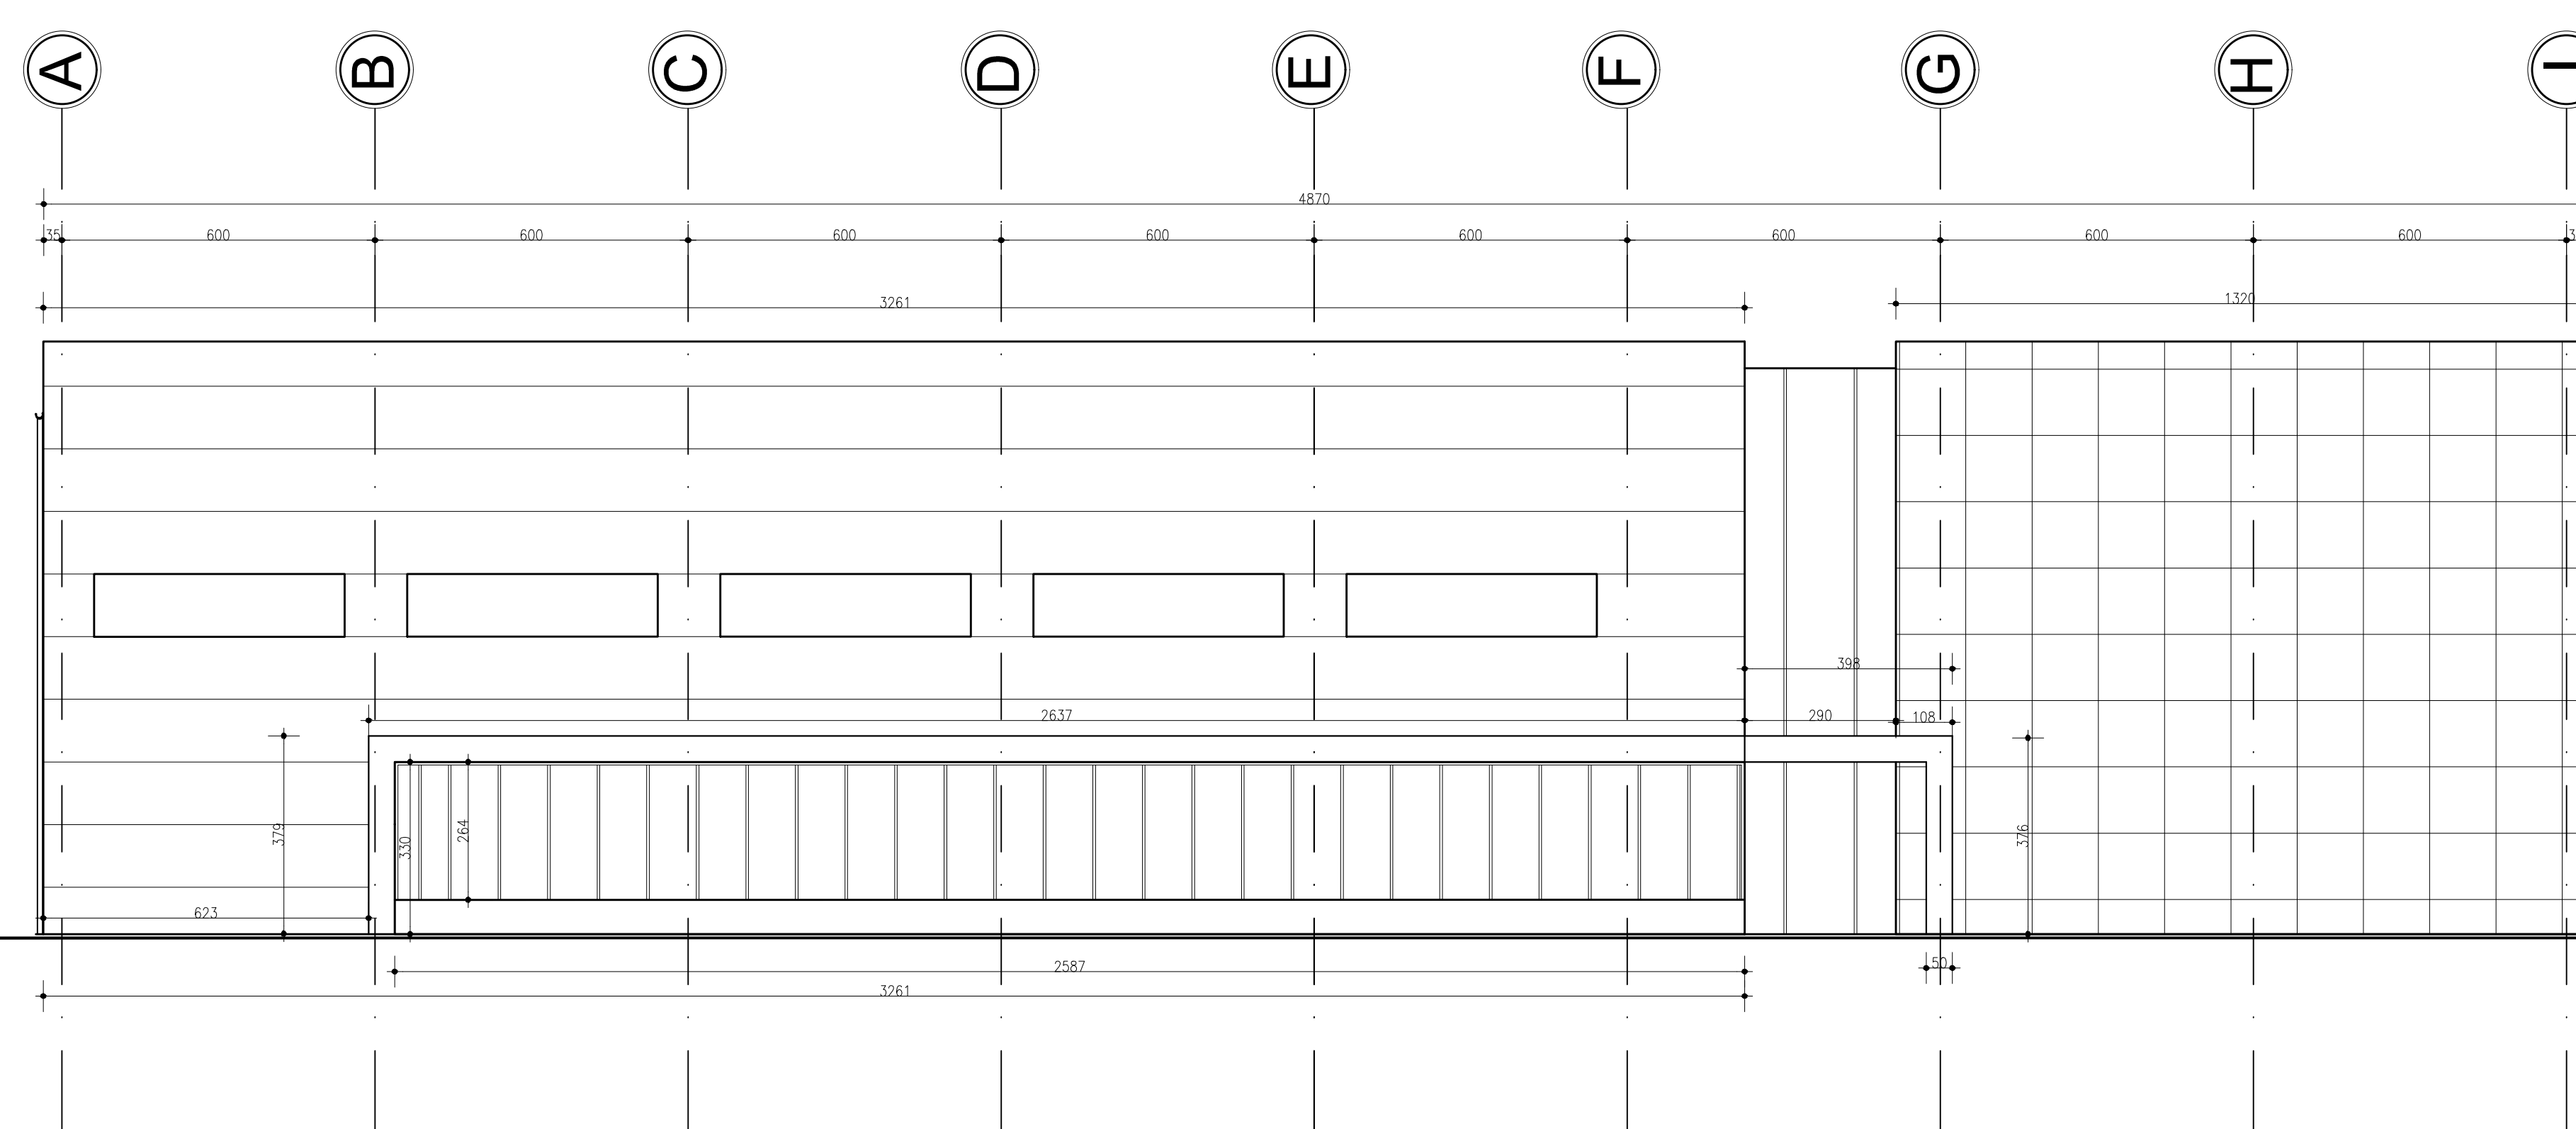

ELEWACJA TYLNA

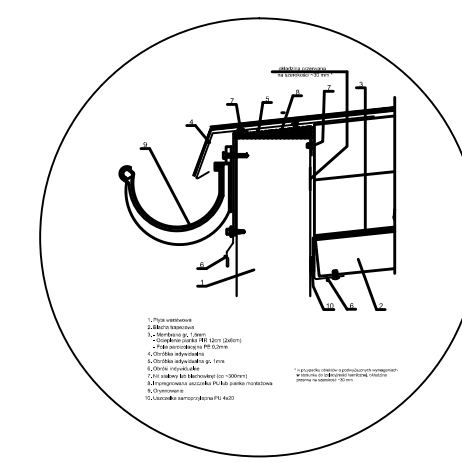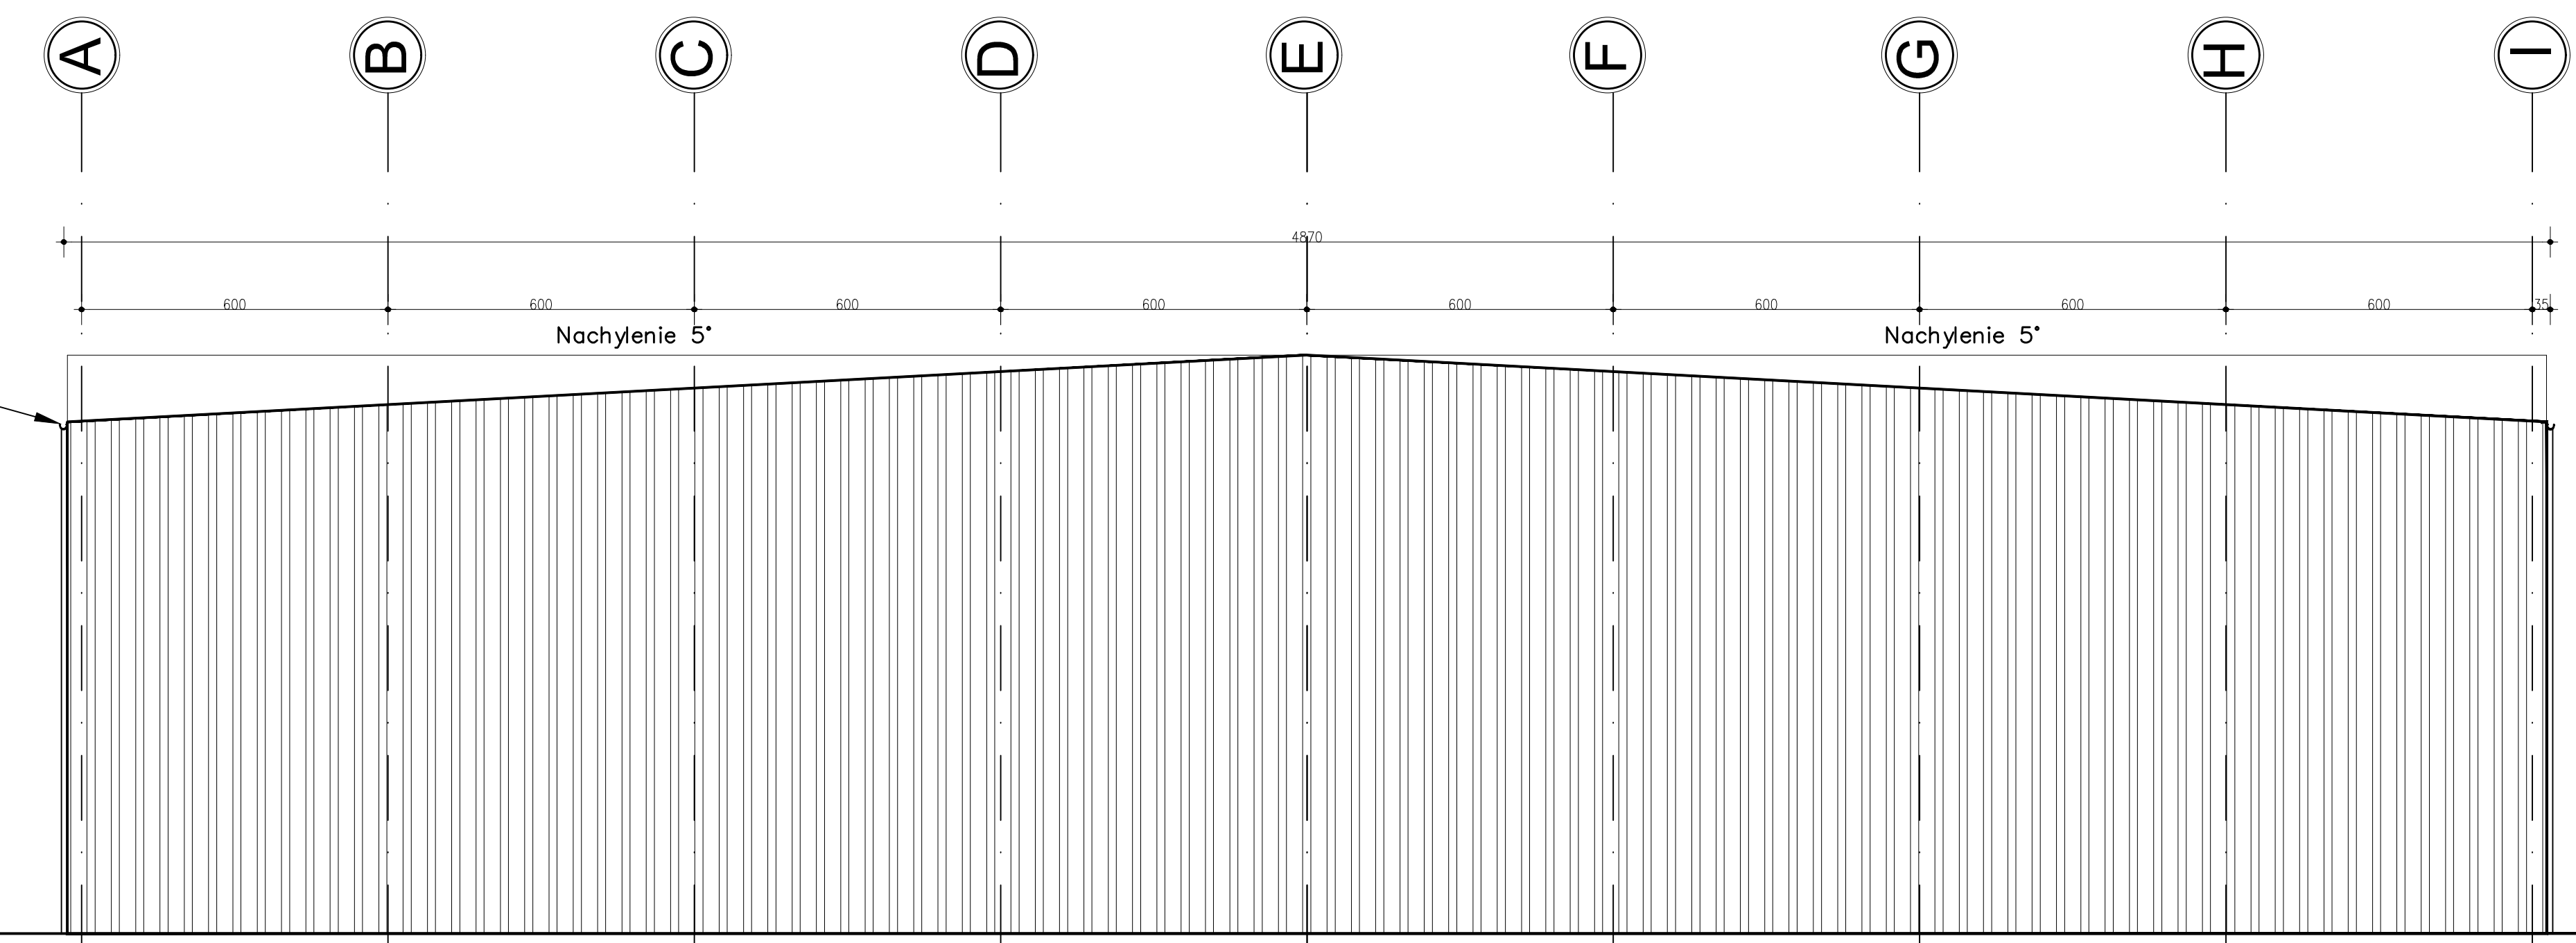

AUTOR Inter Projekt S.A. ul. Górna 12 44-100 Gliwice	
PROJEKTOWAŁ arch. Dariusz Perucki MPiKA/008/2004	
PROJEKTOWAŁA arch. Sylwia Barczak MPiKA/008/2003	
