


# ÚÜZÒSÜ3 R

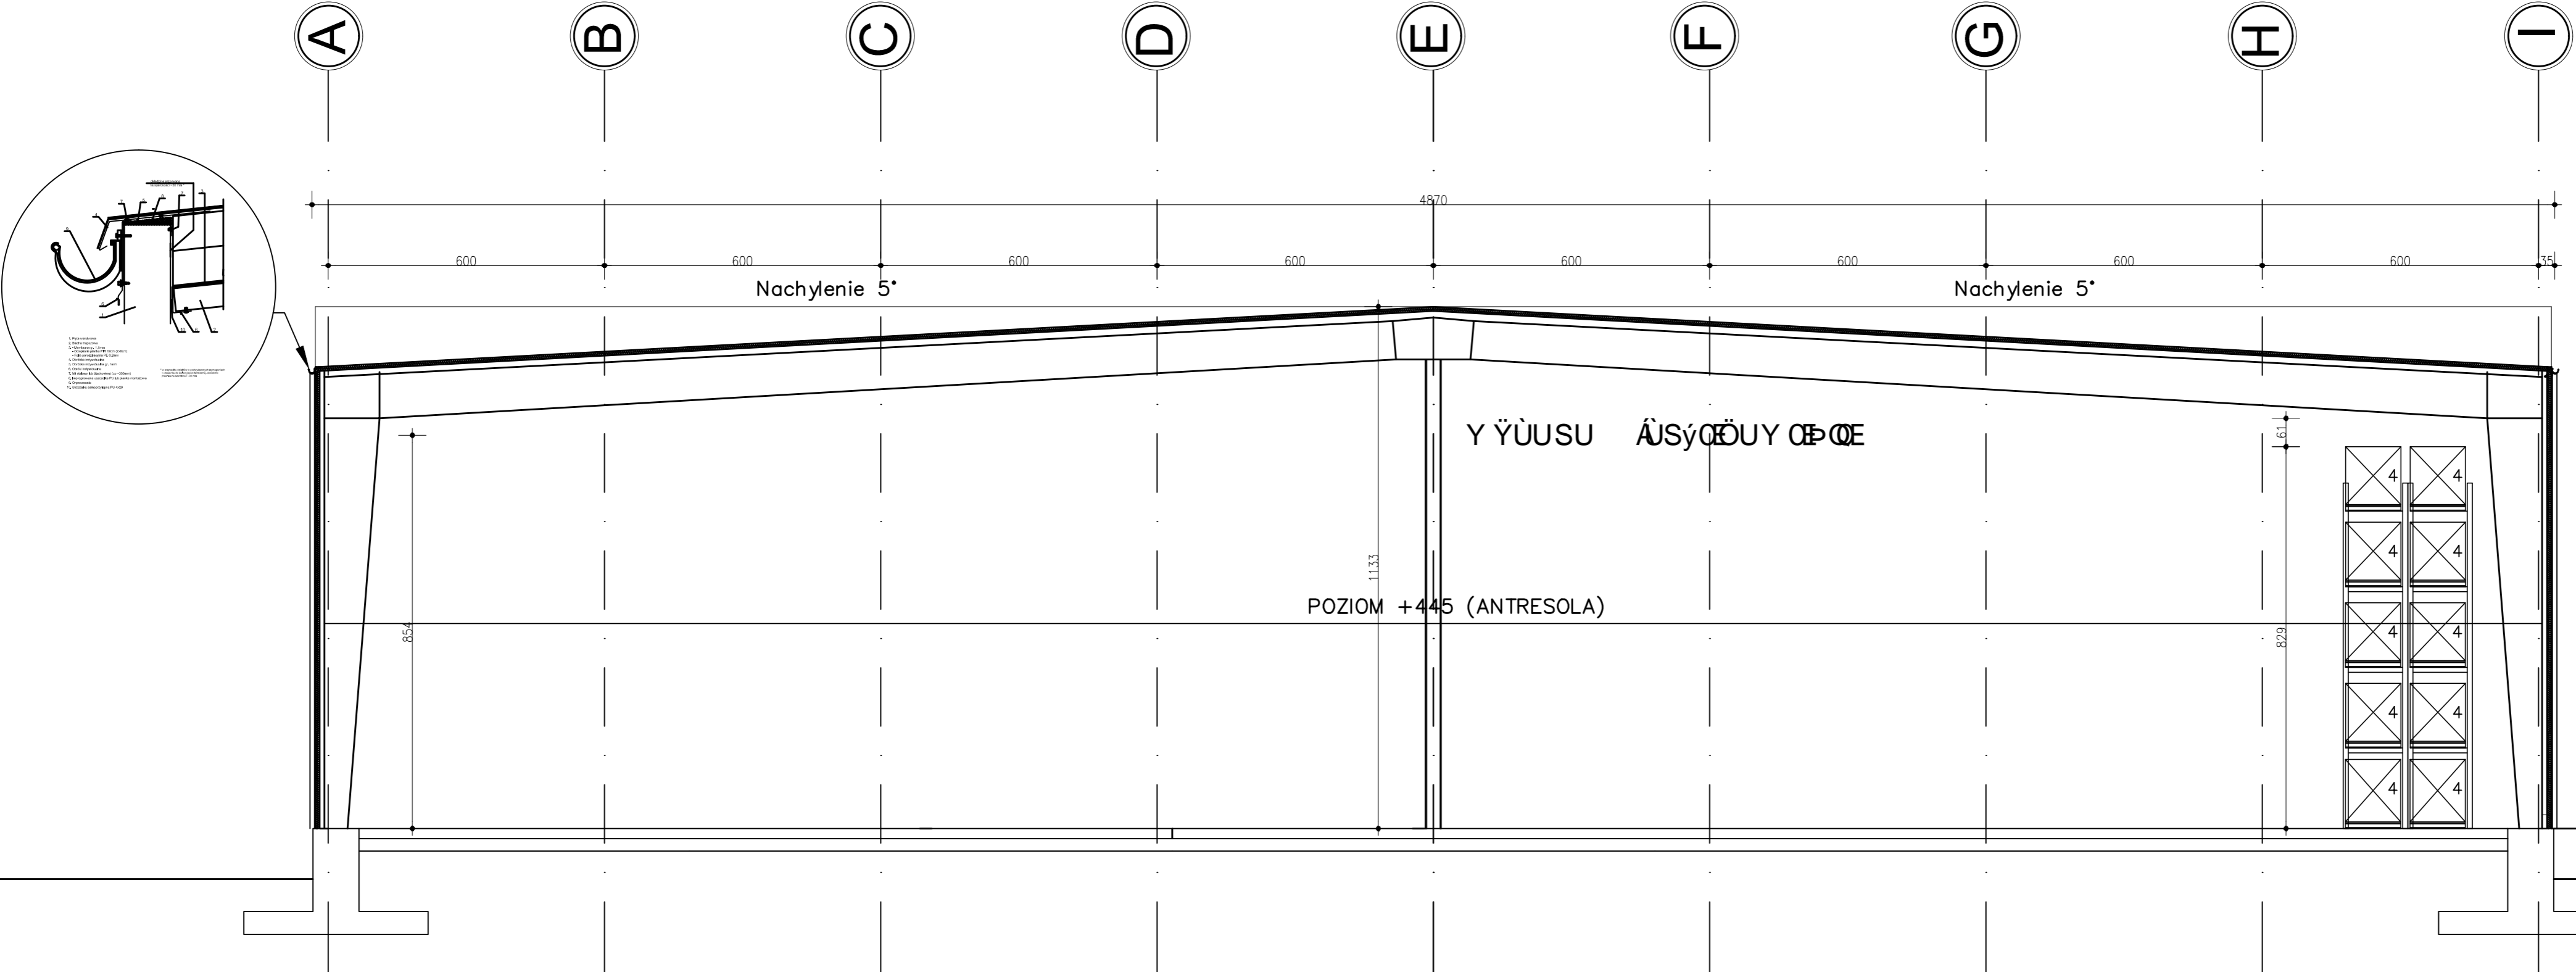

UWAGI		
NAZWA INWESTYCJI		
INWESTOR: Inter Projekt S.A. ul. Dolna 12 44-100 Gliwice		
PROJEKTANT	33Studio 30-399 Kraków ul. Działowskiego 1/108 www.33studio.pl pracownia@33studio.pl	
PROJEKTOWAŁ	arch.Dariusz Perucki MPOIA/008/2004	
SPRAWDZIŁ	arch.Sylwia Barczak MPOIA/008/2003	
OPRACOWAŁ	arch.Dariusz Perucki	
FAZA PROJEKTU	BRANŻA	
KONCEPCJA	Architektura	
NAZWA RYSUNKU	SKALA	SYGNATURA PROJ.
ÚÜZÒSÜ3 R	1:100	e3_34_11
	DATA	NUMER RYSUNKU
	10_2013	4
<small>WNIOSZE OPRACOWANIE STANOWI DZIEDZINĄ AUTORSKĄ I PODLEGA OCHRONIE ZOBOWIĄZANIEM Z USTAWY 63 Z DNIA 04.02.1994 O PRAWIE AUTORSKIM I PRAWACH POKREWNYCH</small>		
i 33Studio		