


# Profil podłużny drogi wewnętrznej

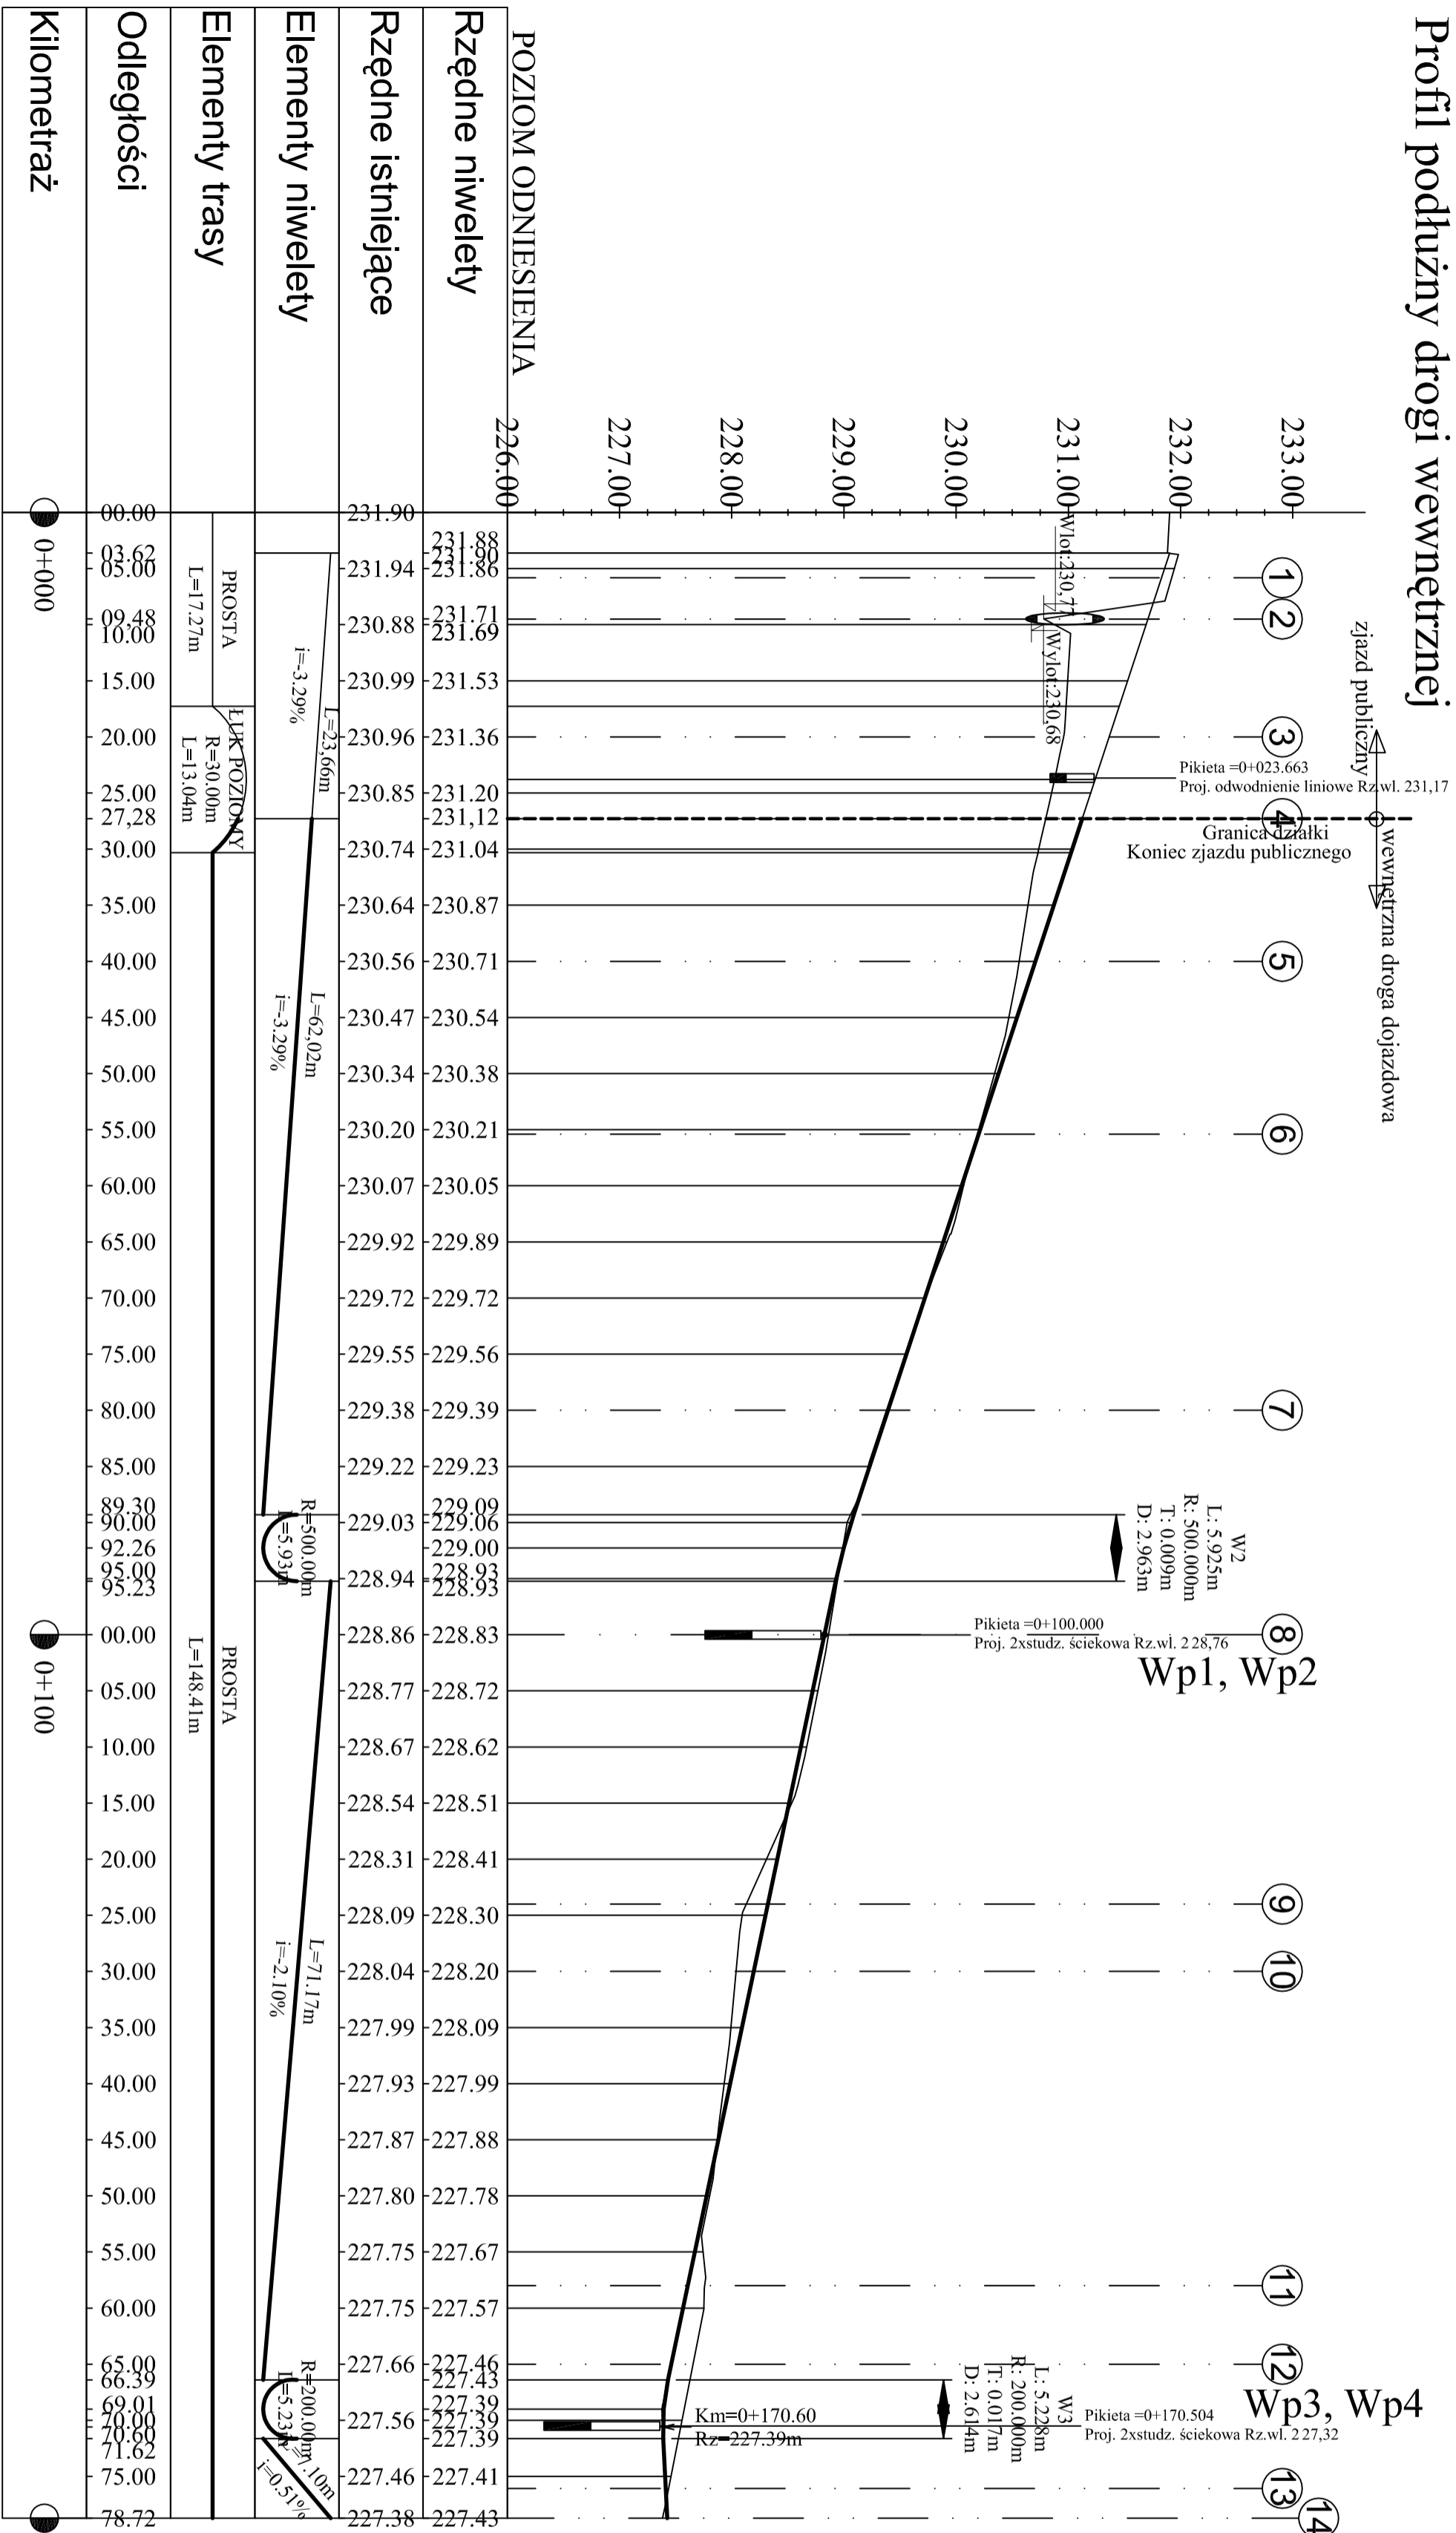

Objekt	Tereny usługowo - handlowe		Umowa z dnia
Adres	Gliwice ulica Wyzwolkowskiego		04 marca 2013
Temat	Budowa drogi wewnętrznej na działce nr 9/3 (po podziale nr 9/9)		Data: 08.2013
Profil podłużny drogi wewnętrznej			
Projektant	inż. Stanisław Stanek	Nr upraw. / Podpis	Nr rys. / Stan: 1. 50/500
Opracował	mgr inż. Katarzyna Stanek - Kasza		2
Sprawił	Mieczysław Daszkiewicz	112/81	Nr arch. / Data: 167/1302
S.P. "Inwestprojekt - Katowice" Katowice ul. Tysiąclecia 1			